M100/600 A Kazeta

Münker
METALLPROFILE
Gewerbeparkstrasse 19 · 51580 Reichshof-Wehnrath
Tel. +49-2265-9986-0 · Fax +49-2265-9986-800
Mail info@muenker.com · Internet www.muenker.com

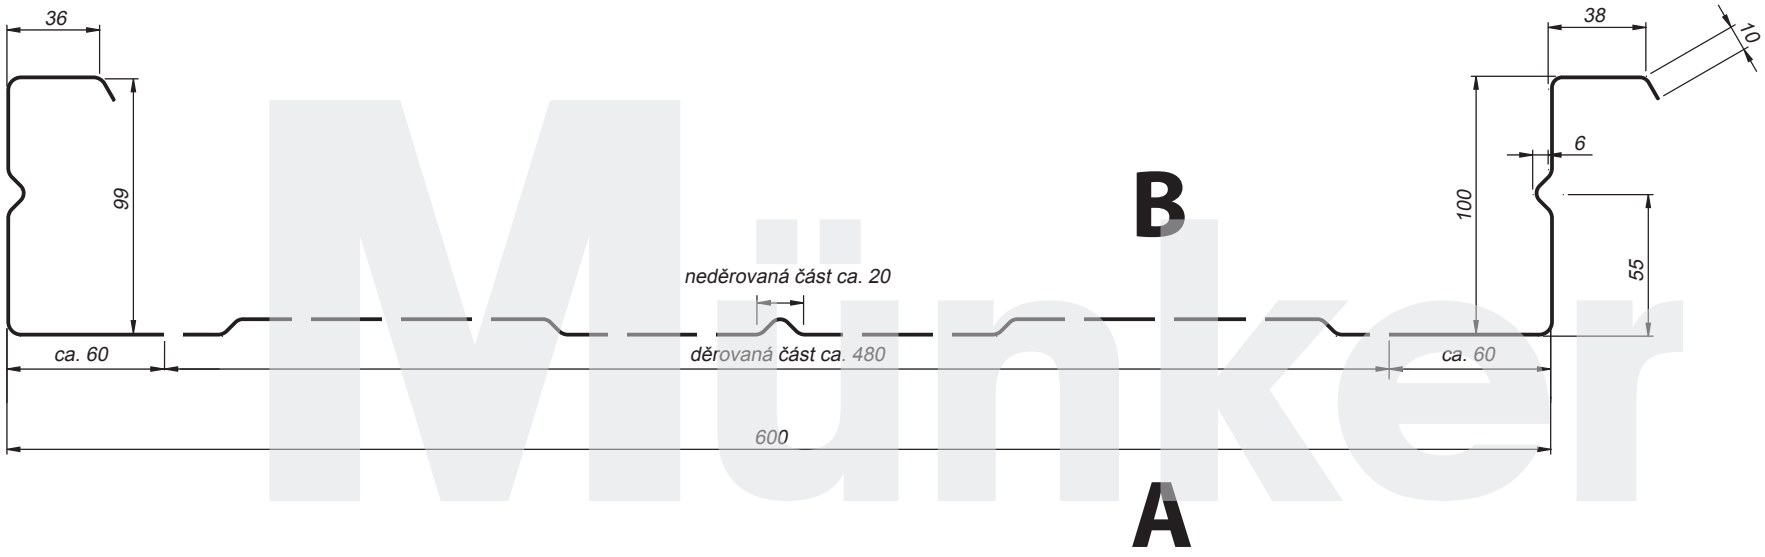

Podrobnosti

Podíl otvorů 28,05%/m²
Otvory, RV 5-8

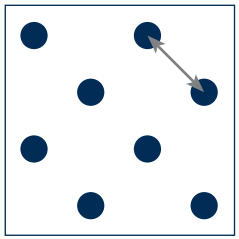

Tloušťka materiálu	Hmotnost
0,75 mm	0,077 kN/m²
0,88 mm	0,090 kN/m²
1,00 mm	0,102 kN/m²
1,13 mm	0,116 kN/m²
1,25 mm	0,128 kN/m²
1,50 mm	0,153 kN/m²

Stav 04/2013

Použití jako stěnová kazeta

Strana B je stranou plnění izolace.

© Münker Metallprofile GmbH